


POINT																									
RENCANA	ELEVASI			21.841	21.838	21.338	21.838	21.841		25.360	25.820	25.916	26.010	26.102	26.102	26.010	25.918	25.820	25.360		21.397	21.394	20.894	21.394	21.397
EXISTING	ELEVASI	22.159	22.108				22.153	21.961	21.850	22.363		22.449	21.711	21.752	26.102	21.794		21.722							21.651
	JARAK DATAR		6.879		7.071		0.953	21.961	4.158	1.457	5.926	1.937	2.876	7.930		6.636		15.330							


POTONGAN MELINTANG JALAN UTAMA STA 28+025  
SKALA 1:250

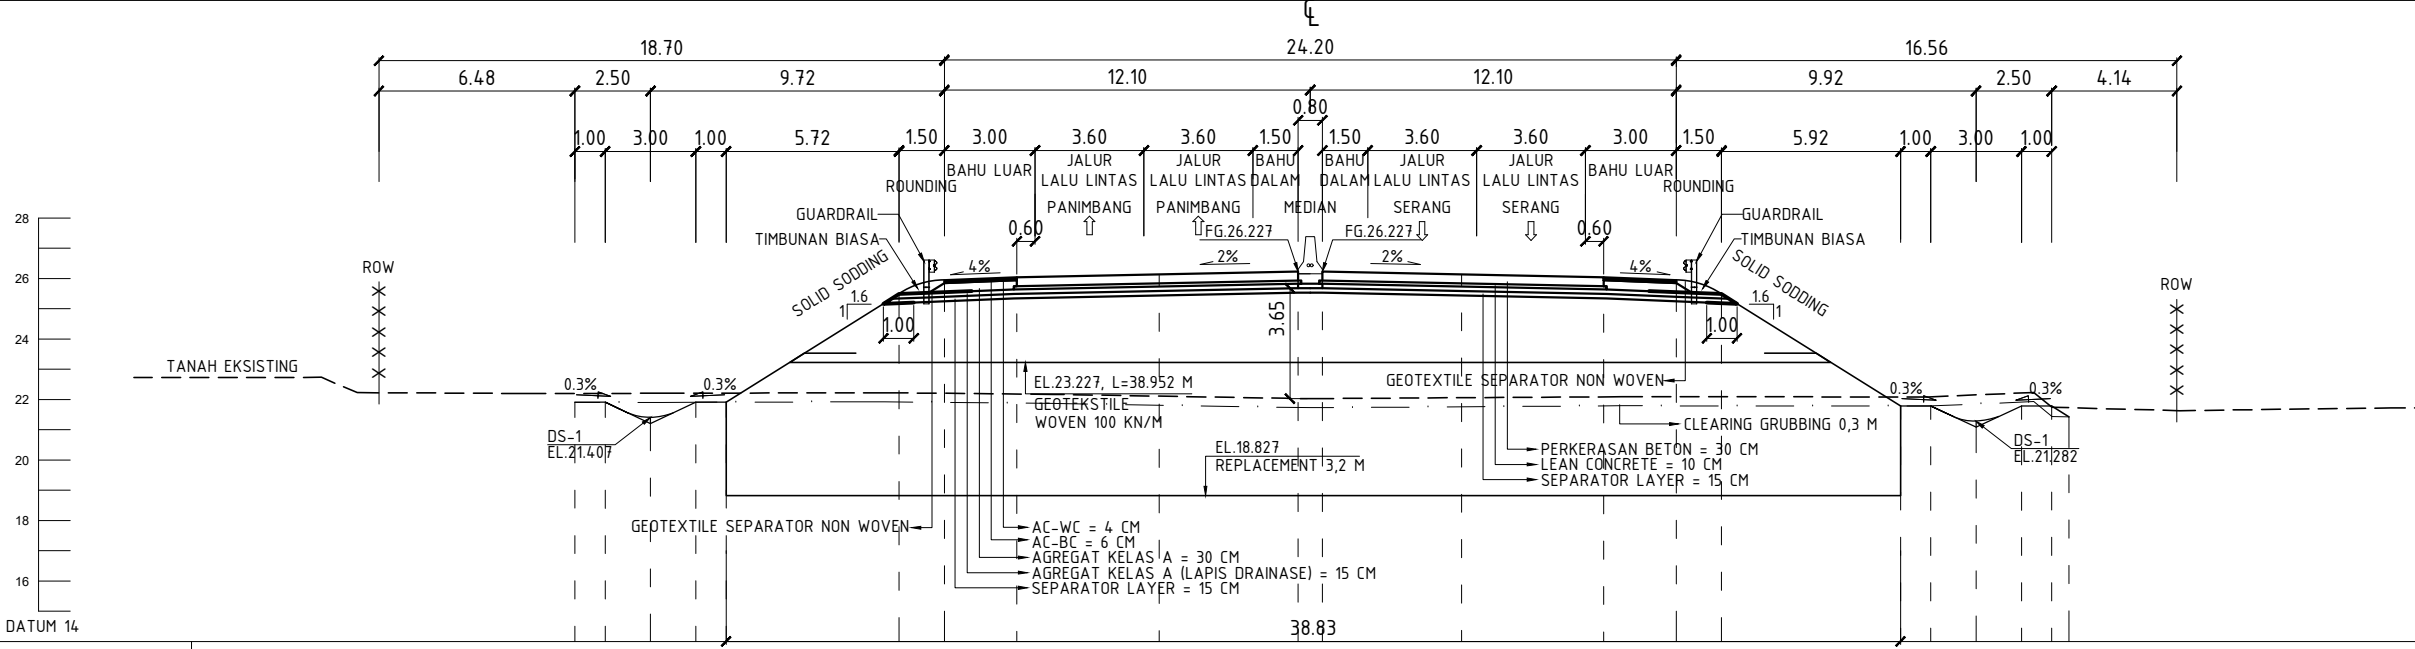

POINT																											
RENCANA	ELEVASI			21.910	21.907	21.407	21.907	21.910		25.485	25.945	26.041	26.105	26.227	26.227	26.135	26.041	25.945	25.485		21.785	21.782	21.282	21.782	21.785	21.426	
EXISTING	ELEVASI	22.732	22.227				22.204		22.224		22.166		22.027	26.227	26.227	26.091		22.084						22.232	21.741	21.631	
	JARAK DATAR	1.179	5.498		4.612		7.336		5.599		8.474		10.296		10.130		3.501		4.215						6.986		

POTONGAN MELINTANG JALAN UTAMA STA 28+050  
SKALA 1:250

KEY PLAN :

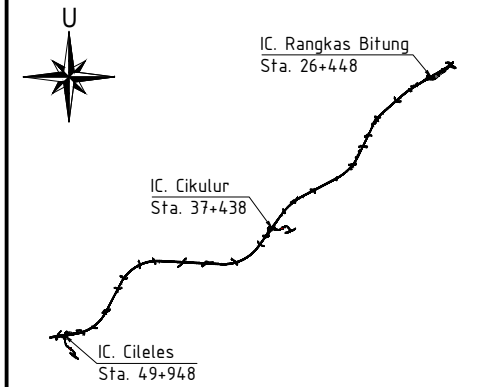

CATATAN :

- Semua ukuran dalam meter kecuali disebutkan lain
- Penanganan tanah lunak dari Sta. 27+962.5 - Sta. 28+112.5 Panjang penanganan = 150 meter
- Perubahan Tebal Rigid, Penerapan Capping Layer dan/atau Separator Layer, dan Perubahan Perkerasan Bahu Luar Referensi Laporan Hasil Rapat No. UM.01.02.BK/331

Rev.00 KETERANGAN TANGGAL CEK

NAMA PROYEK :

PAKET 1  
PEMBANGUNAN KONSTRUKSI JALAN UTAMA  
(MAIN ROAD)  
JALAN TOL SERANG PANIMBANG

SHOP DRAWING

JUDUL GAMBAR :

JALAN UTAMA STA 26+950 - STA 50+677  
POTONGAN MELINTANG  
STA 28+025 - STA 28+050

PEMILIK PROYEK :



KONSULTAN PENGAWAS :



KONTRAKTOR PELAKSANA :



	Nama	Ttd	Tgl
Digambar oleh :	Yudi Noermansyah	<i>Yudi</i>	
Diajukan oleh :	M. Syarif Alaydrus		
Diperiksa dan disetujui oleh :	Ahmad Solihin		
Mengetahui :	Kuntoro Warso Nugroho		